Societatea pentru Servicii de Mentenanta a Retelei Electrice de Transport "Smart"- SA
Filiala a CNTEE Transelectrica SA
Bucuresti, B-dul. Gen. Gh. Magheru nr. 33, sector 1, Cod postal: RO-010325
Nr. de ordine in Registrul Comertului: J2001008613409; Identificator Unic la Nivel European (EUID): ROONRC.J2001008613409
CUI: 14232728, CIF: RO14232728, CS: 38.528.600 lei

Adresa de corespondenta: Punct de lucru – Bucuresti, sector 1, P-ta Presei Libere, nr.1, corp D1, et.8, Cod Postal: RO- 013701
Tel.: + 40 21 305.44.02; Fax: + 40 21 305.44.70; www.smart-sa.ro, email: office@smart-sa.ro

Sucursala Craiova
Craiova, strada Dr.Dimitrie Gerota, nr. 26, Cod postal: RO – 200326
Nr. de ordine in Registrul Comertului: J2001000814167, Identificator Unic la Nivel European (EUID): ROONRC.J2001000814167,
CUI: 14329012, CIF: RO 14232728,Tel.: + 40 251.406.789, Fax: + 40 251.406.777, www. smartcv.ro, email: office@smartcv.ro

SERVICIUL COMERCIAL, ADMINSITRATIV SI ARHIVA

IN ATENTIA	*OPERATORILOR ECONOMICI INTERESATI*
Adresa	**Societatea pentru Servicii de Mentenanta a Retelei Electrice de Transport "Smart"- SA SUCURSALA CRAIOVA**
Telefon	0251/406.789
Fax	0251/406.777
E-mail	office@smartcv.ro
Nr. pagini	2

ANUNT DE INTENTIE PRIVIND ACHIZITIA DE SERVICII

Societatea pentru Servicii de Mentenanta a Retelei Electrice de Transport "Smart"- SA – Sucursala Craiova , avand ca obiect de activitate mentenanata retelei electrice de transport, organizeaza consultarea pietei, in vederea pregatirii achizitiei de servicii conform listei de mai jos:

Nr crt.	Denumire SERVICIU	UM	Cantitate
0	1	2	3
1	Realizare confectie metalica formata din: _2 placi metalice (vezi poz P4, P6) legate prin 4 profile de tip H (vezi poz P5) fixate prin sudura in colt pe toata lungimea de suprapunere, cu protectie anticoroziva realizata prin zincare la rece in 2 straturi (conform Tel 07.21-2009 grunduire si vopsire); _tija filetanta M30x120, piulita hexagonala, saiba plata (vezi poz P1, P2, P3). Anexe: _Pagina 13/38 Lucrarea SB-272-2025; _Desen Proiect SB-272-2025 Pag 1+2 Schema montaj I-220kV ABB proiectat. Observatie: gaurirea celor 2 placi metalice (vezi poz P4, P6) se va realiza dupa sablon.	Bucata confectie metalica	3

In acest context invitam operatorii economici interesati sa depuna oferte de pret in conformitate cu cele mentionate mai sus si cu urmatoarele conditii.

1. Criteriul de evaluare:-
2. Plata se va face cu OP la 30 de zile.
3. Limba de redactare: romana.
4. Sursa de finantare:C562
5. Valabilitate oferta: 60 zile.

Oferta se intocmeste intr-un singur exemplar si va fi transmisa prin e-mail la urmatoarea adresa:office@smartcv.ro pana la data de 14.10.2026, ora:15:00.

Pentru informatii suplimentare, va puteti adresa la :Serviciul Comercial, Administrativ si Arhiva, tel 0251.406.789, interior 123.


S. SMART S.A.
SUCURSALA CRAIOVA
IESIRE
Nr. 2155 / 12.10.2026

Societatea pentru Servicii de Mentenanta a Retelei Electrice de Transport "Smart"- SA
Filiala a CNTEE Transelectrica SA
Bucuresti, B-dul. Gen. Gh. Magheru nr. 33, sector 1, Cod postal: RO-010325
Nr. de ordine in Registrul Comertului: J2001008613409; Identificator Unic la Nivel European (EUID): ROONRC.J2001008613409
CUI: 14232728, CIF: RO14232728, CS: 38.528.600 lei
Adresa de corespondenta: Punct de lucru – Bucuresti, sector 1, P-ta Presei Libere, nr.1, corp D1, et.8, Cod Postal: RO-013701
Tel.: + 40 21 305.44.02; Fax: + 40 21 305.44.70; www.smart-sa.ro, email: office@smart-sa.ro
Sucursala Craiova
Craiova, strada Dr.Dimitrie Gerota, nr. 26, Cod postal: RO – 200326
Nr. de ordine in Registrul Comertului: J2001000814167, Identificator Unic la Nivel European (EUID): ROONRC.J2001000814167,

APROBAT
DIRECTOR SM CRAIOVA
VIGARU DRAGOS-GABRIEL


SOCIETATEA SMART S.A. Sucursala CRAIOVA 1


AVIZAT	AVIZAT	INTOCMIT
DIRECTOR ECONOMIC BUZATU MELINDA	DIRECTOR MENTENANTA ADRIAN NITU	SCAA SEGARCEANU AURELIAN

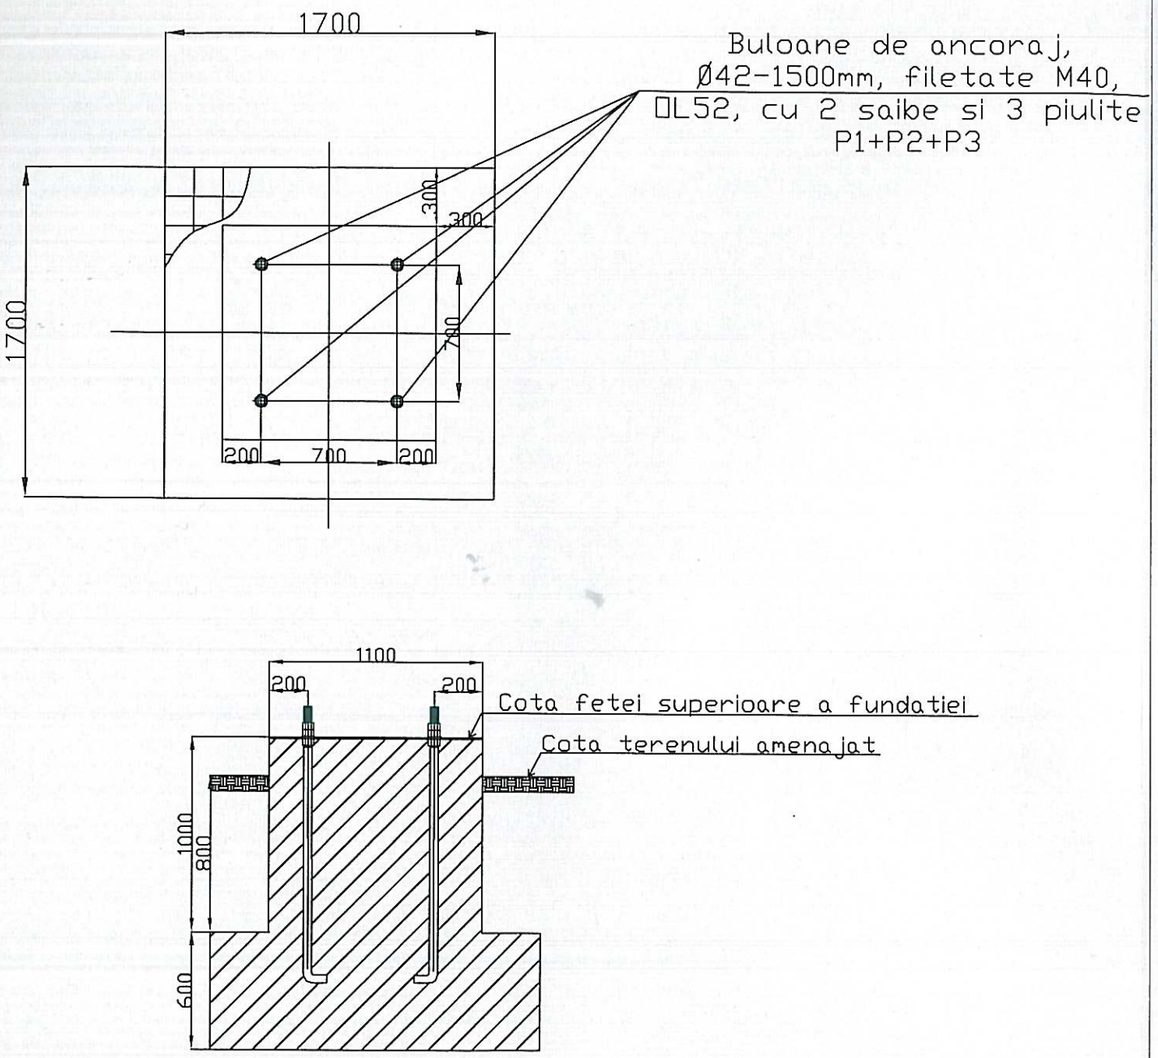


1:30

P1- Ø42-1500mm

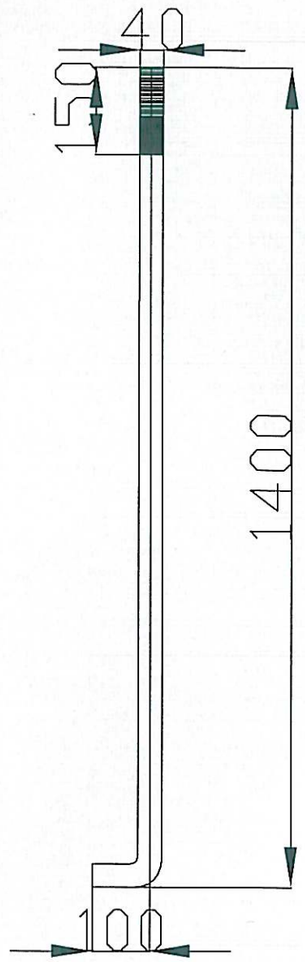

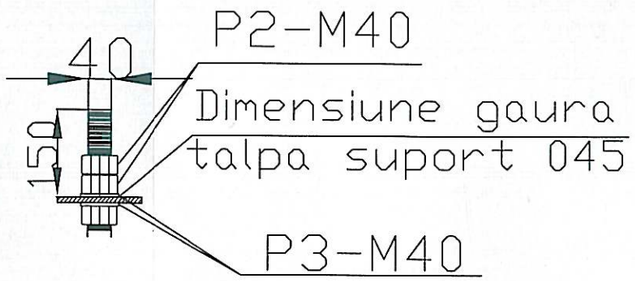


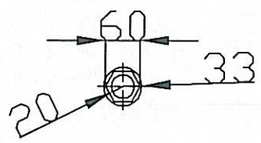


1:10

BENEFICIAR:	CNTEE TRANSELECTRICA SA - STT CRAIOVA									PROIECT	SB-272-2025	Pag.:1
SMART SA - sucursala Sibiu Bd. Coposu, nr 3, Sibiu Telefon: 0269207050 Fax: 0269207071 e-mail: contact@smartsb.ro	Resp. proiect	P.Adrian								SCARA		
	Desenat	P.Eduard			Rev.1					DENUMIRE DESEN	Detali fundatie intrerupator existemt	Din: 1
	Aprobat	T.Fagarasan										
	Data	06.2026			REV.	DATA	NUME	APROBAT	MODIFICAT	NR. DESEN	Plansa nr. 7	

Formular cod: SMART-PO-10.00.05 ed2 rev.0

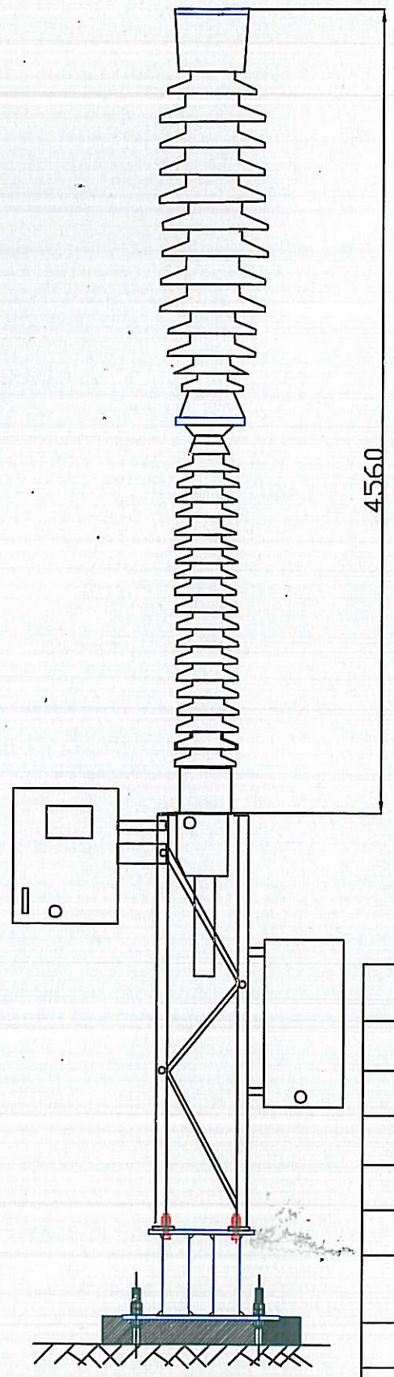

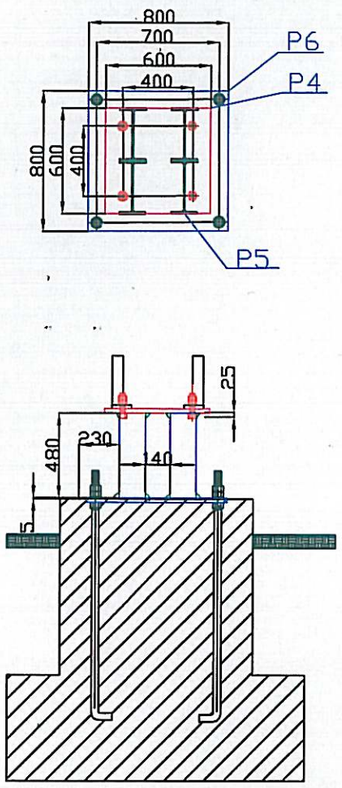


CONDITII DE EXECUTIE

Otel de uz general S355J2G2


IMBINARI SUDATE:
Sudurile se vor executa pe toata lungimea de suprapunere cu sudura la colt. P5
Grosimea cordoanelor de sudura va fi 0.7xtmin unde tmin este grosimea celui mai subtire element care se sudeaza.
PROTECTIE ANTICOROZIVA se va realiza prin zincare la rece in doua straturi conform tel 07.21-2009.(grunduire si vopsire)
PENTRU P4 ȘI P6 ESTE NECESAR:
Pentru cele 3 faze sunț necesare 3 bucati de 600x600x25mm si 3 bucati de 800x800x25mm deOL52

Cordon de sudura

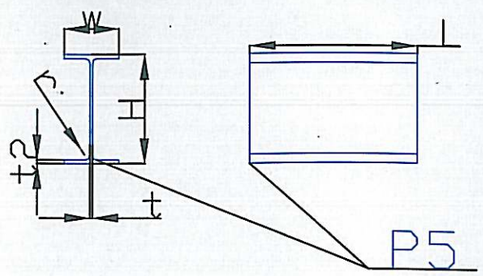

1:16

P1-Ø30-120mm

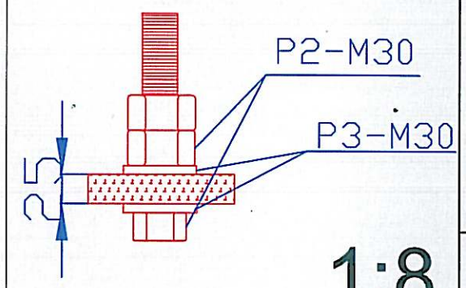

1:8

NOTA (Pentru o 1 faze)


POZ.	DENUMIREA	DIMENSIUNI	MATERIAL	BUC.	MASA NETA(kg)/BUC	Masa totala (KG)
P1	tija filetanta	M30x120	OL52	4	0,5300	2,1200
P2	Piulita hexagonala	M30	-	8	0,0800	0,6400
P3	Saiba plata	M30x56x4	-	8	0,0300	0,2400
P4	Tabla matalica	600x600x25	OL52	1	70,6500	70,6500
P5	Profil H cornier	w=150 H=300 t=7.1 t2=10 r=15 L460	OL52	4	20,8000	83,2000
P6	Tabla metalica	800x800x25	OL52	1	125,6000	125,6000
Greutate totala confectie metalica pentru o faza						283,0900

1:30


S.C. SMART S.A. isi rezerva drepturi de proprietate asupra prezentului document imprimura cu toate drepturile. Orice modificare, copiere partiala sau totala, difuzare a acestui document sau parti ale acestuia catre terte persoane este permisa numai cu acordul scris al conducerii societatii.

| | | | | | |

1:8

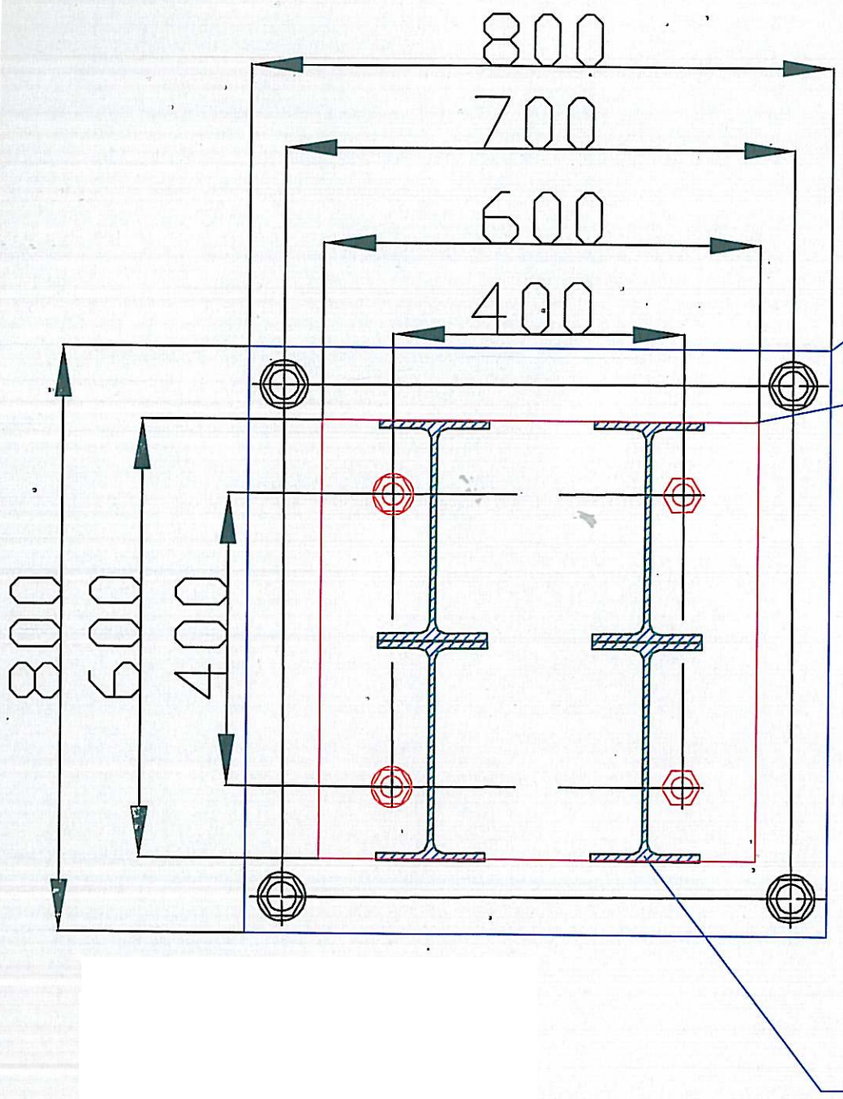

1:10

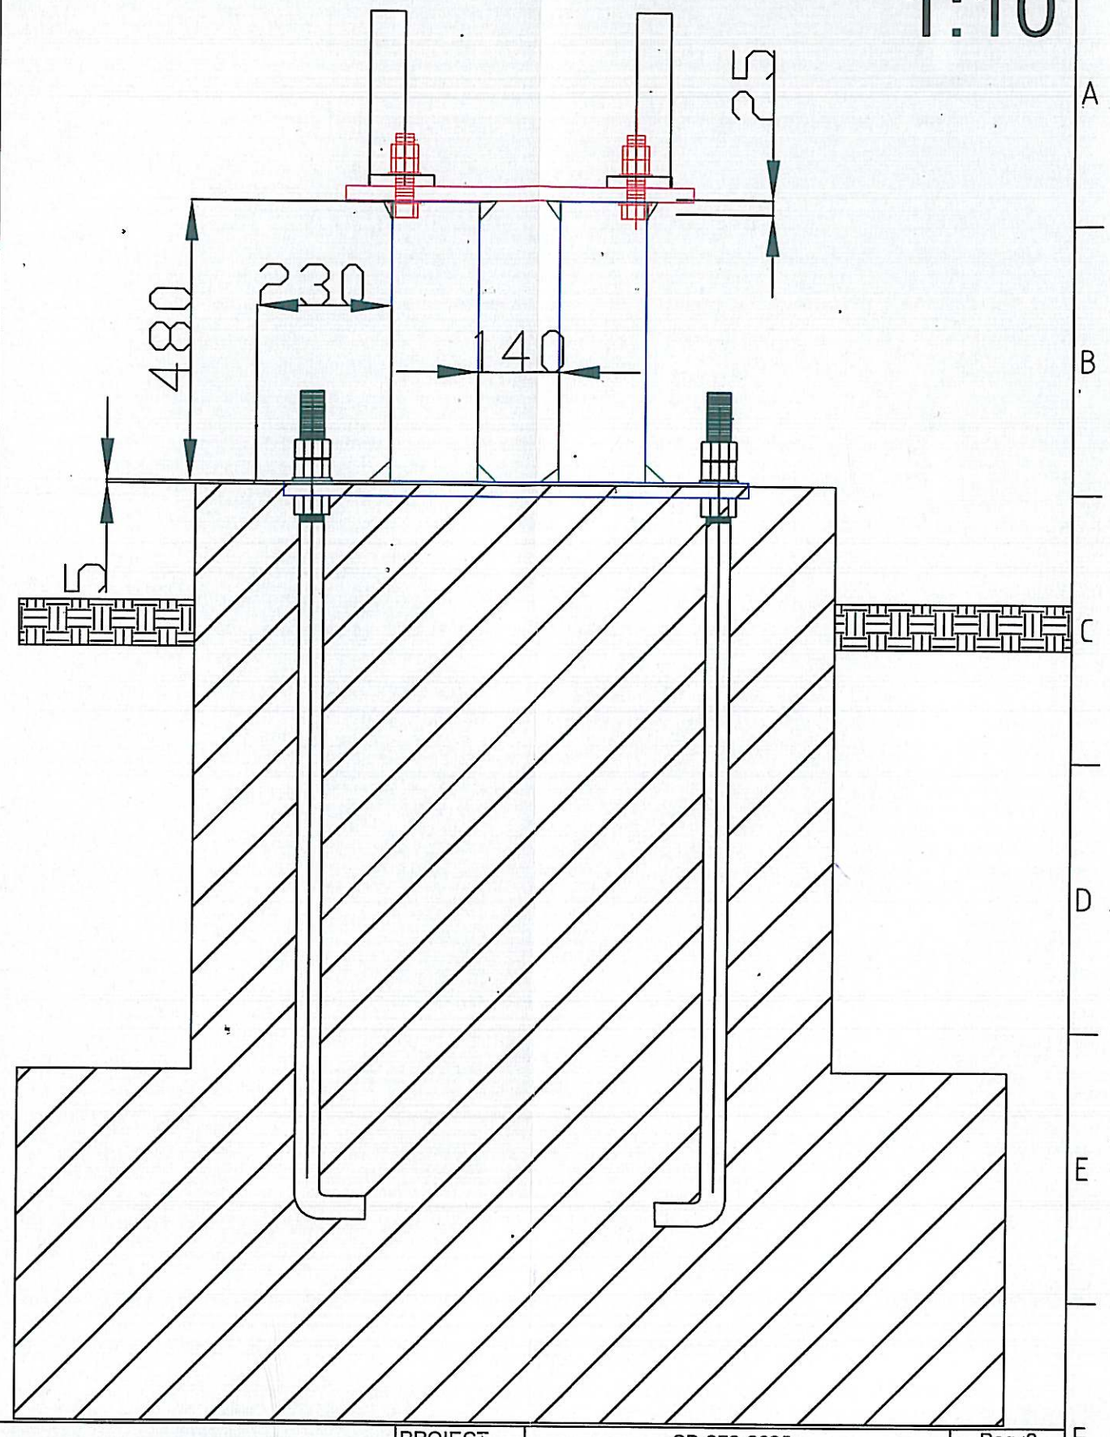

S.C. SMART S.A. isi rezerva dreptul de proprietate asupra prezentului document impreuna cu toate anexele. Orice modificare, copiere partiala sau totala, a acestui document fara acordul scris al societatii este permisa numai cu acordul scris al acesteia.

BENEFICIAR:	CNTEE TRANSELECTRICA STT CRAIOVA											PROIECT	SB-272-2025	Pag.:2	
SMART SA - sucursala Sibiu Bd. Coposu, nr 3, Sibiu Telefon: 0269207050 Fax: 0269207071 e-mail: contact@smartsb.ro	Resp. proiect	P.Adrian		Rev.1								SCARA			
	Desenat	P.Eduard										DENUMIRE DESEN	Schema montaj I-220kV ABB - proiectat	Din: 2	
	Aprobat	T.Fagarasan													
	Data	06.2026	S	REV.	DATA	NUME	APROBAT	MODIFICAT				NR. DESEN	Plansa nr. 8		